


**Рабочий чертеж проектируемого объекта противопожарного обустройства лесов
«Эксплуатация лесных дорог, предназначенных для охраны лесов от пожаров»**

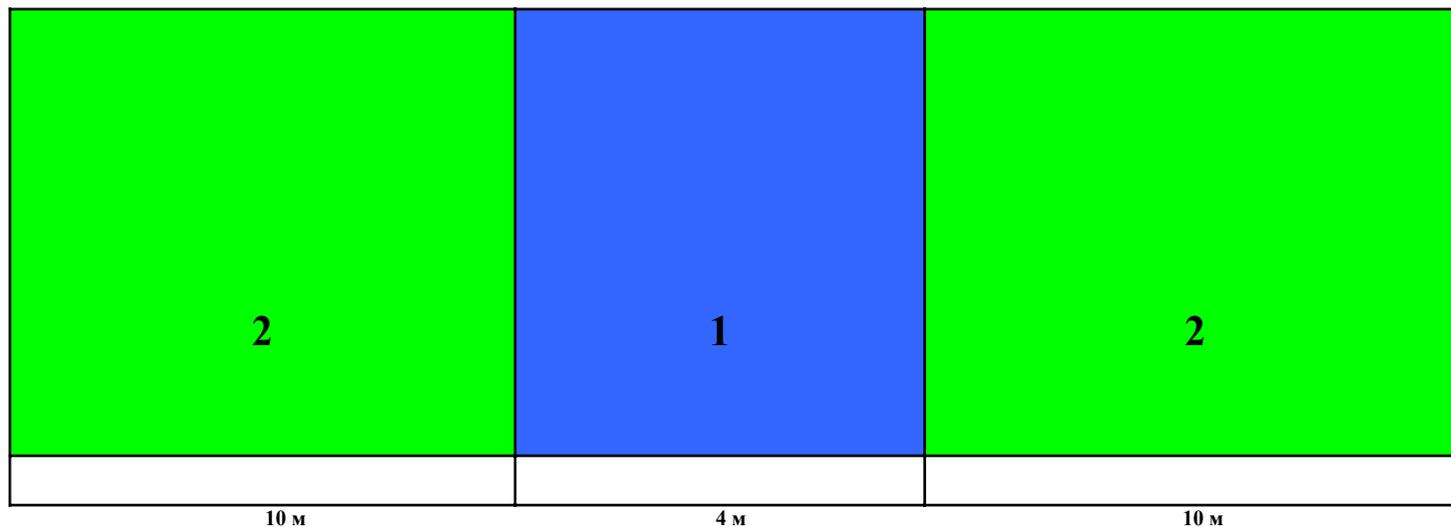

 - дорога (ширина 4 м)

 - полоса вдоль дороги шириной до 10 м, для последующей нарезки противопожарной мин. полосы шириной не менее 1,4 м, в которой обрубается нижние ветви на высоту 1,5-2 м с сырорастущих деревьев в количестве 350 деревьев с каждой стороны дороги на 1 пог. км